



Flom- og erosjonssikring Krokstadbekken

Anne Cathrine Sverdrup

Jan Eirik Hønsi

Anders Skalleberg


NVE Region Sør


Tiltaksplan

Flom- og erosjonssikring Krokstadbekken
på strekningen fra Tråkka til Woldhjørnet og
Lysakerbekken nedstrøms Langrand.


Plandato:	08.09.2015	Saksnr.:	201307803
Revidert:		Vassdragsnr.:	012.A
Kommune:	Nedre Eiker	NVE Region Sør	
Fylke:	Buskerud	Postboks 2124, 3103 TØNSBERG	
Inngrepsnr.:	10835 D	Tlf.:	095 75
		Faks:	33 37 23 05



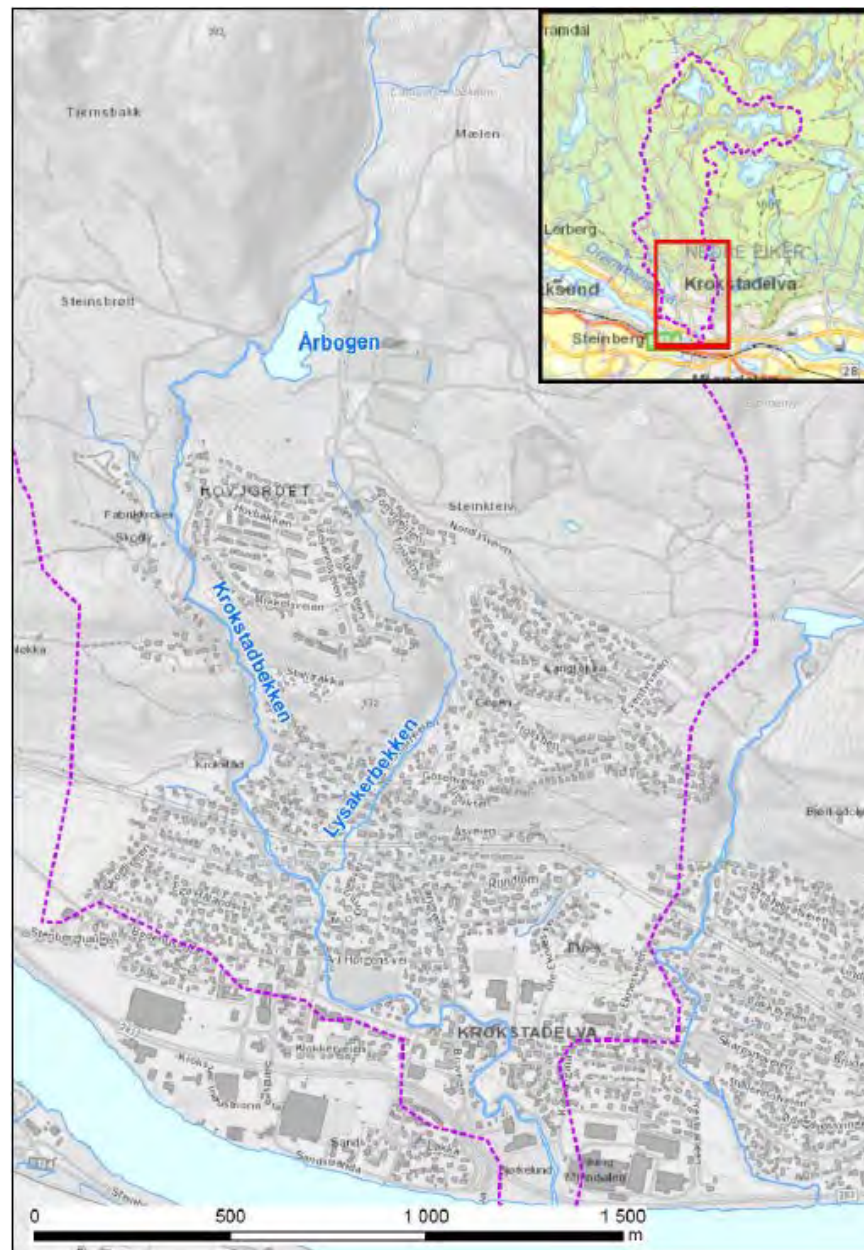

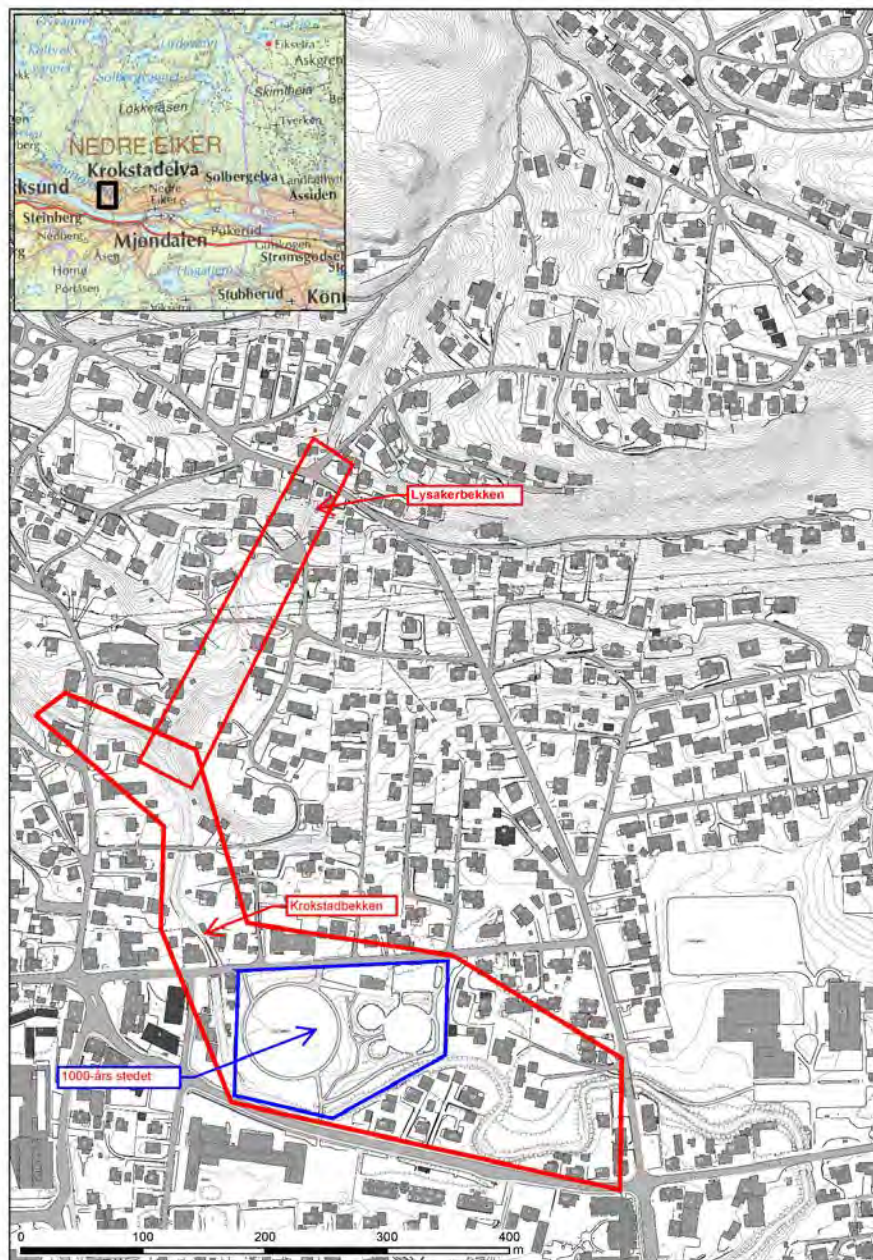




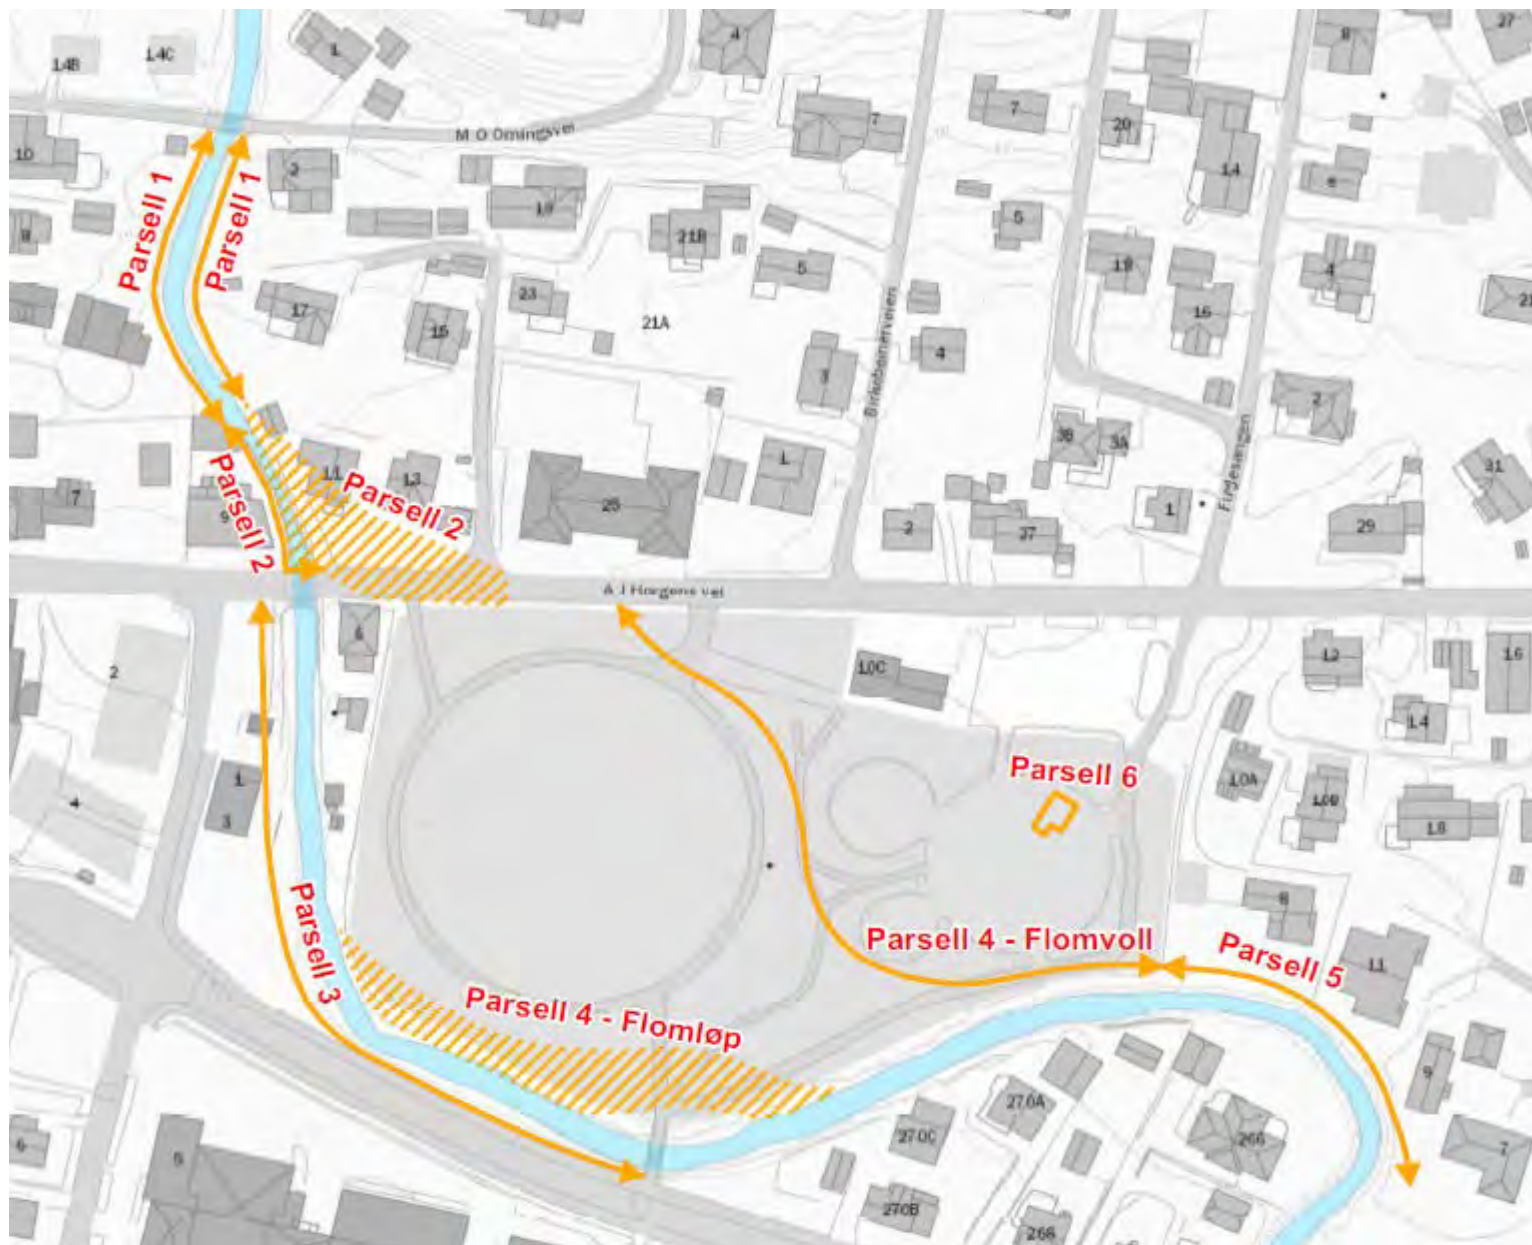












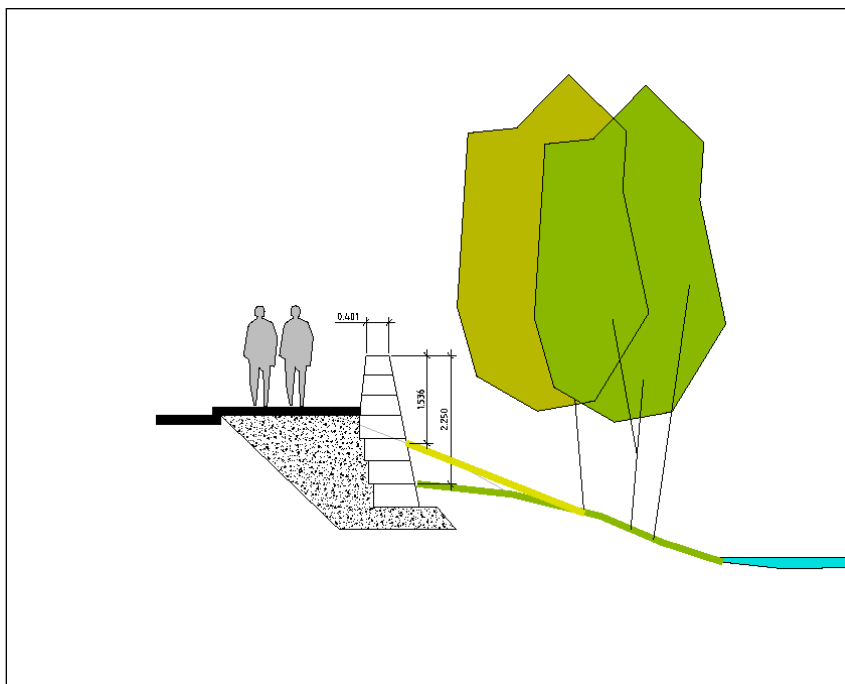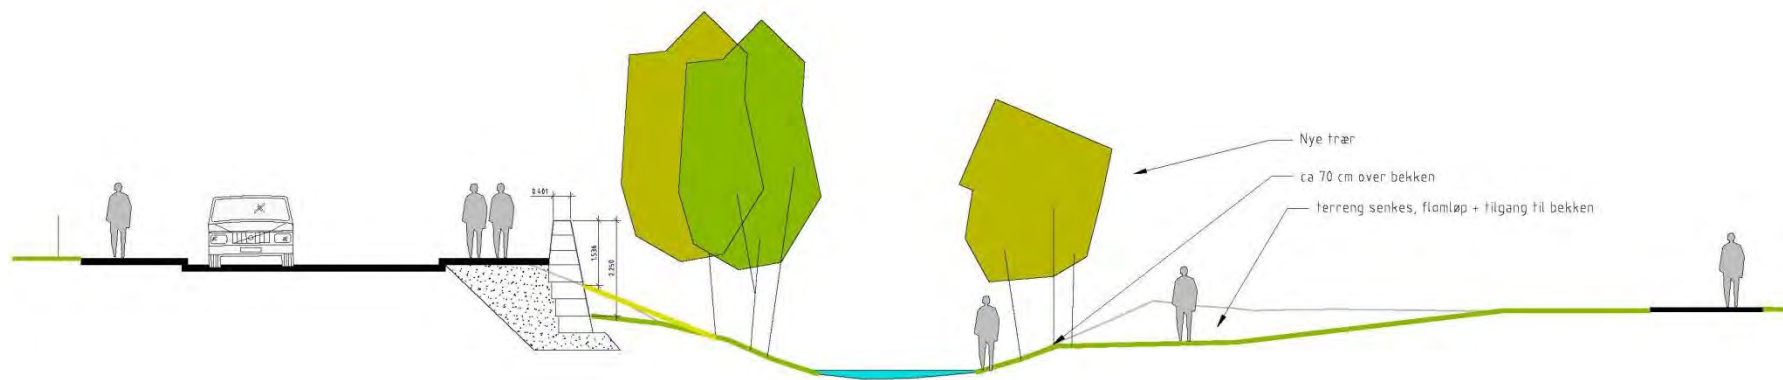


Flomsikring av hagene



Langrand 11

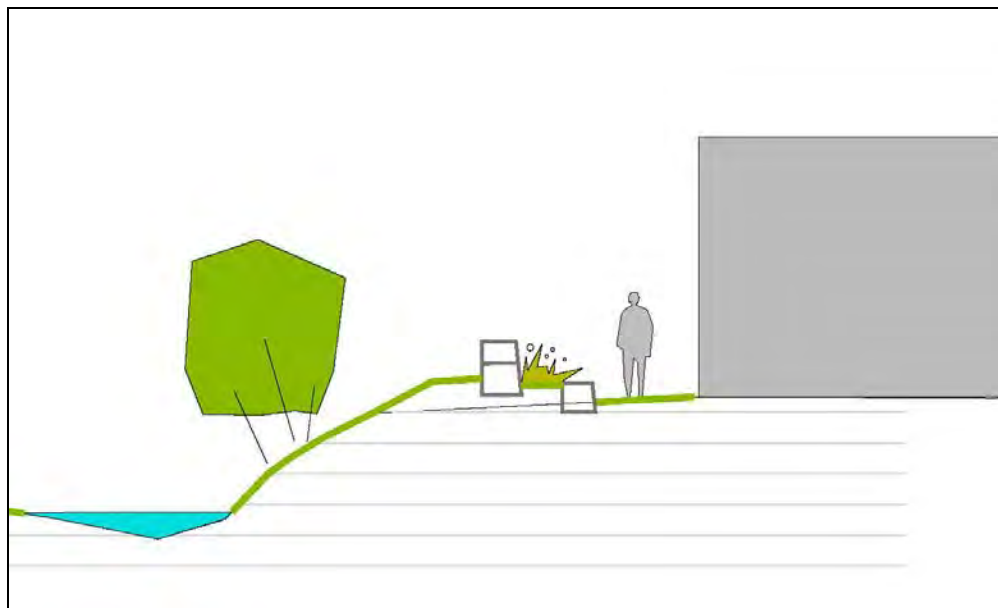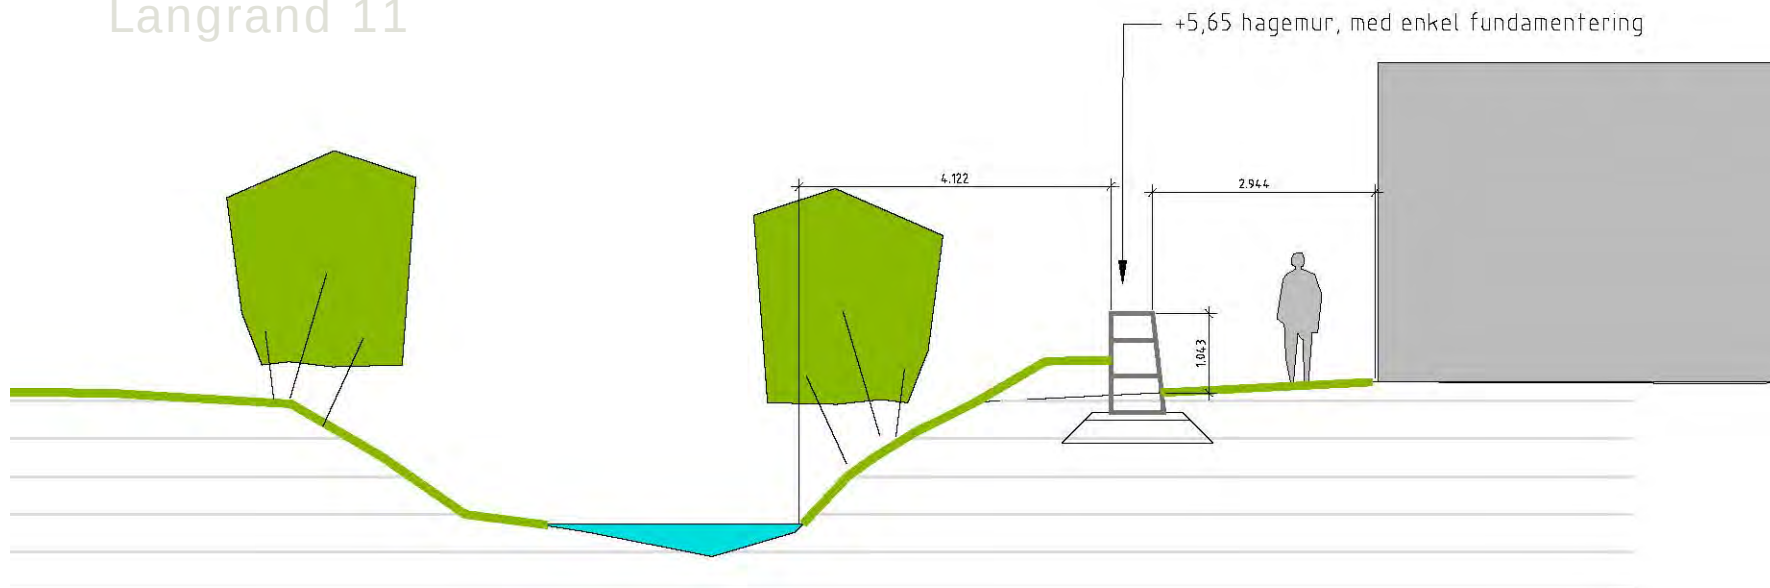



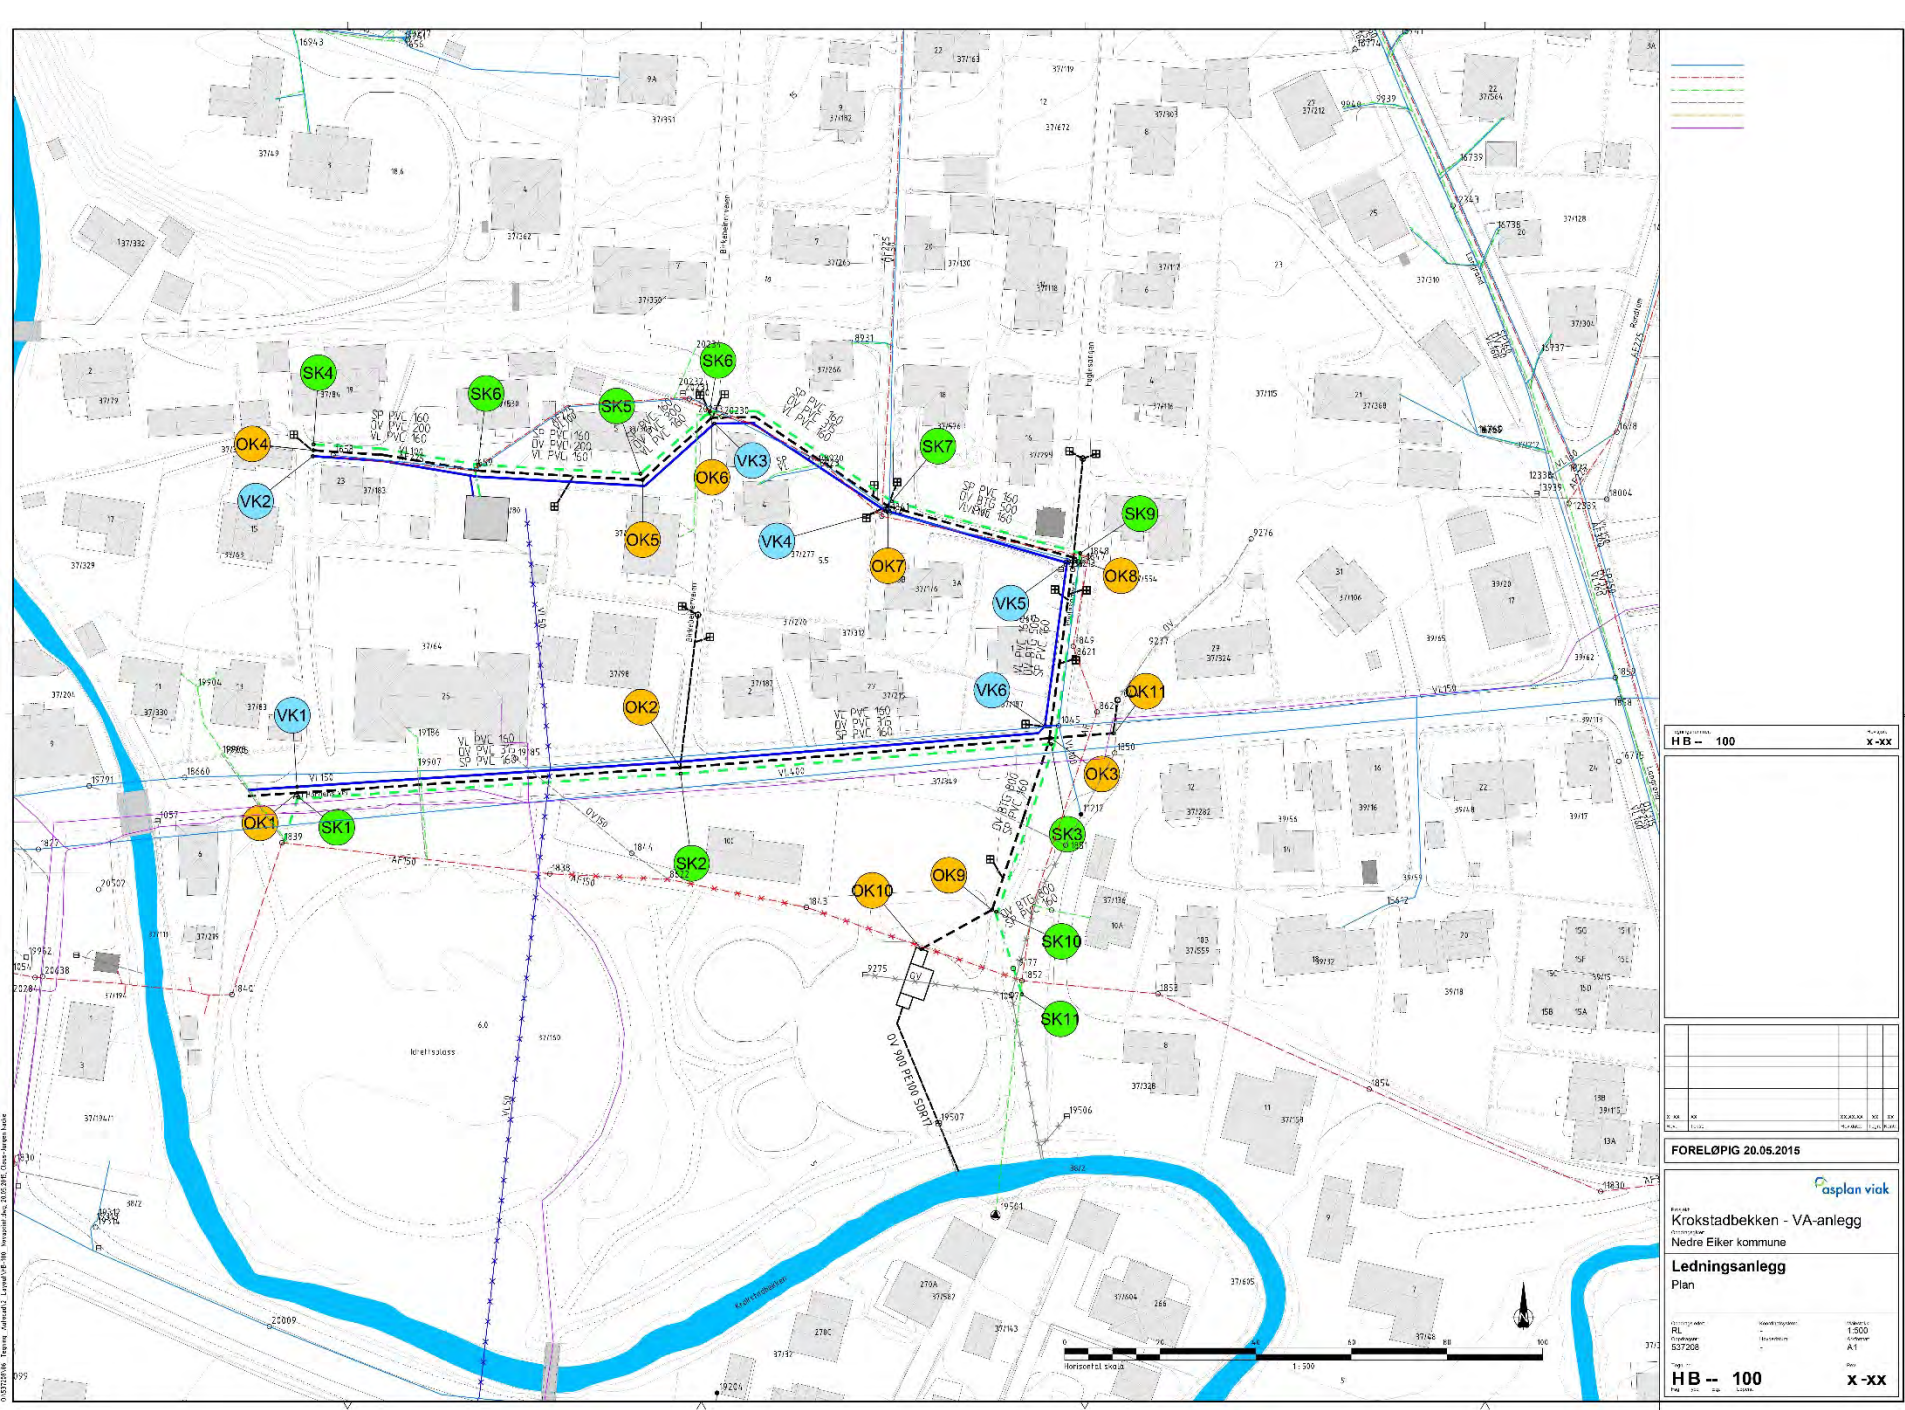

HB - 100 X-XX

FORELØPIG 20.05.2015

asplan viak

Krokstadbekken - VA-anlegg
Nedre Eiker kommune

Ledningsanlegg
Plan

Prosjekt: Krokstadbekken - VA-anlegg
Dokument: Ledningsanlegg
Skala: 1:500
Dato: 20.05.2015

HB - 100 X-XX

